

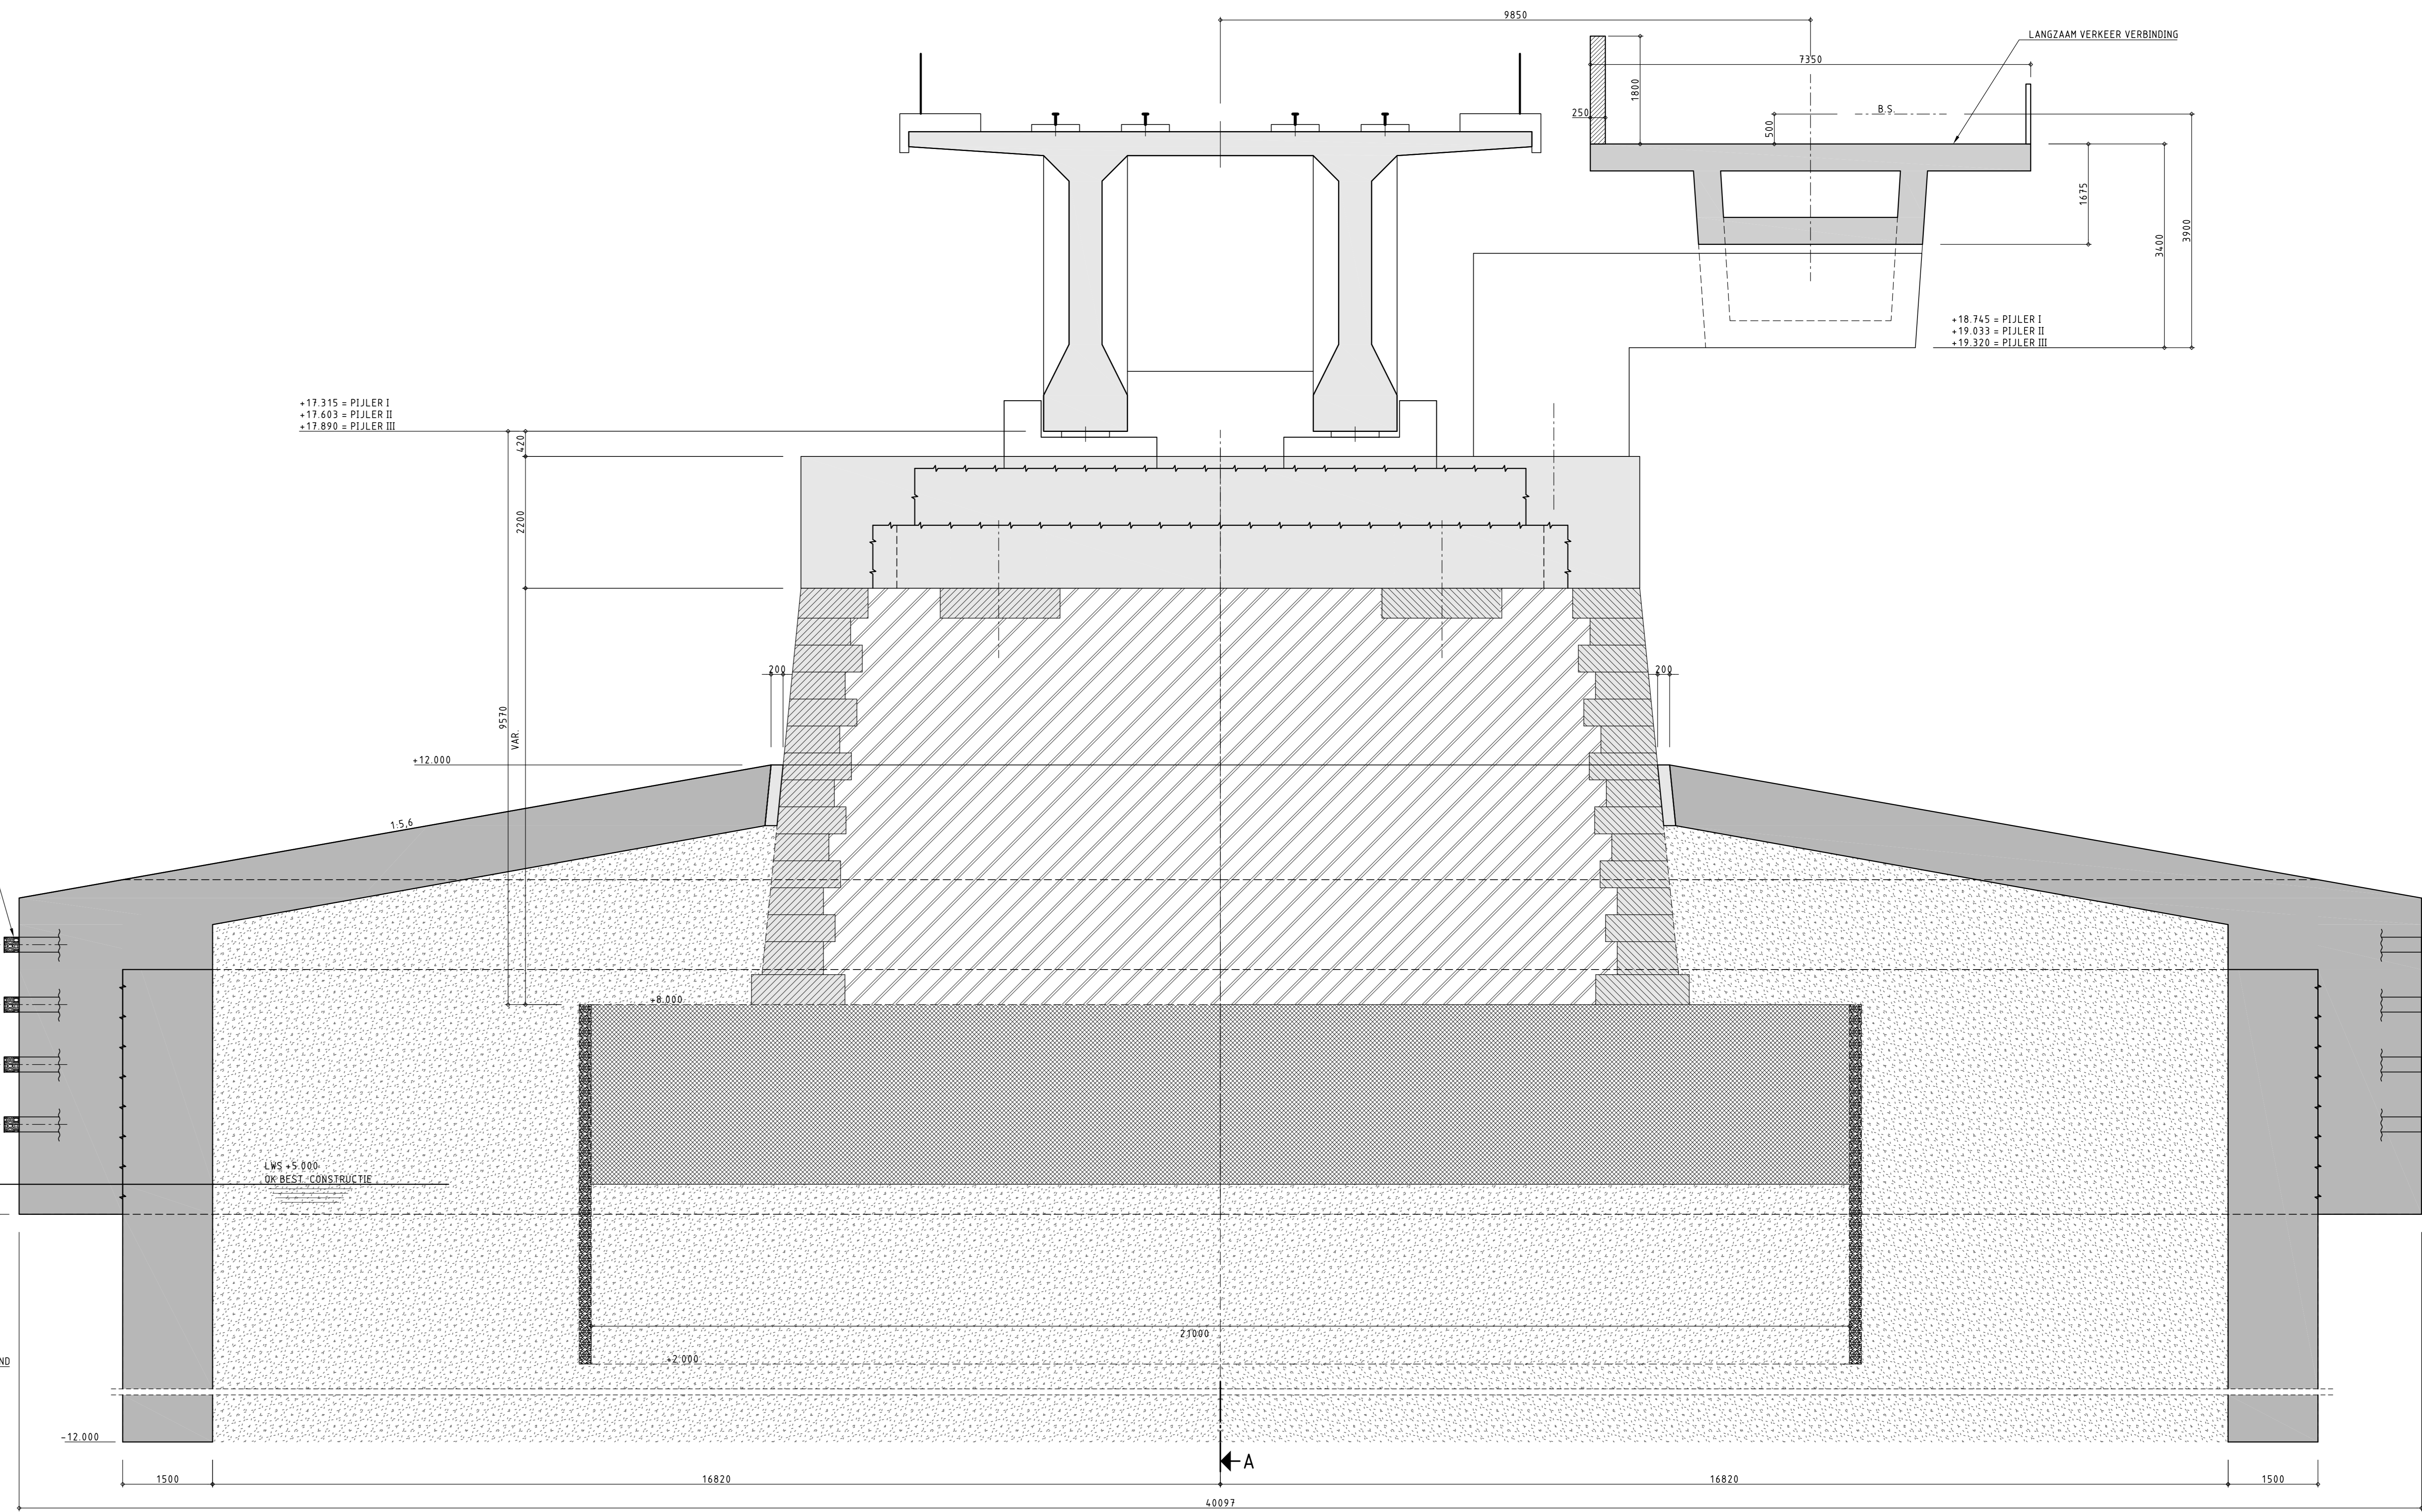


DWARSDOORSNEDE NIEUWE SITUATIE
SCHAAL 1:50

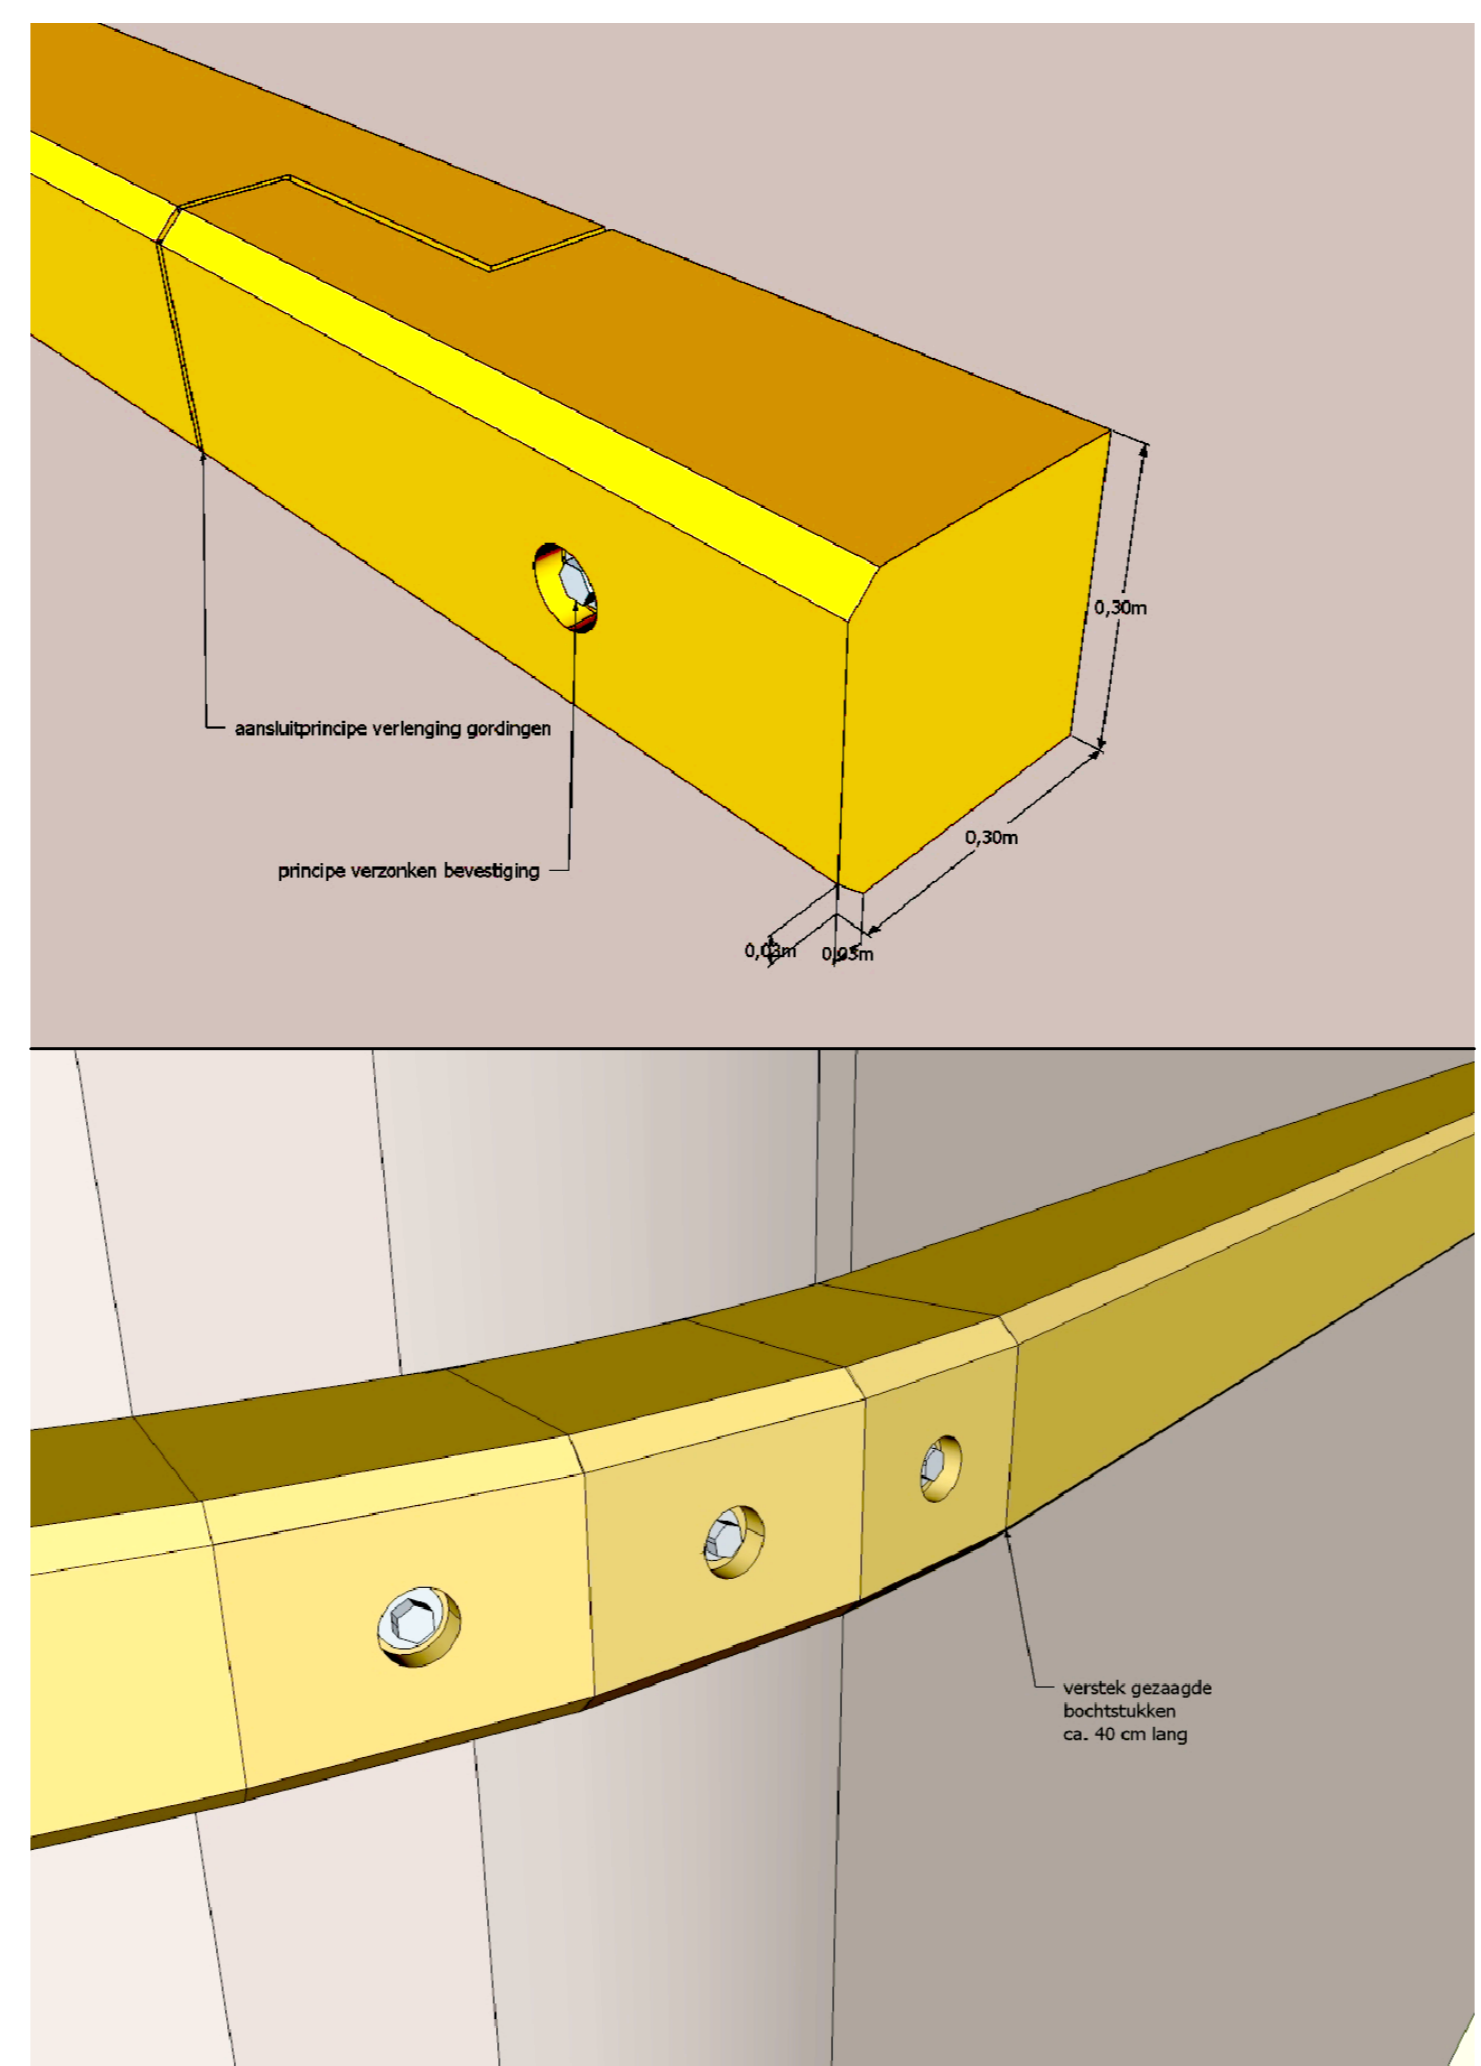

LANGSDOORSNEDE NIEUWE SITUATIE
SCHAAL 1:100

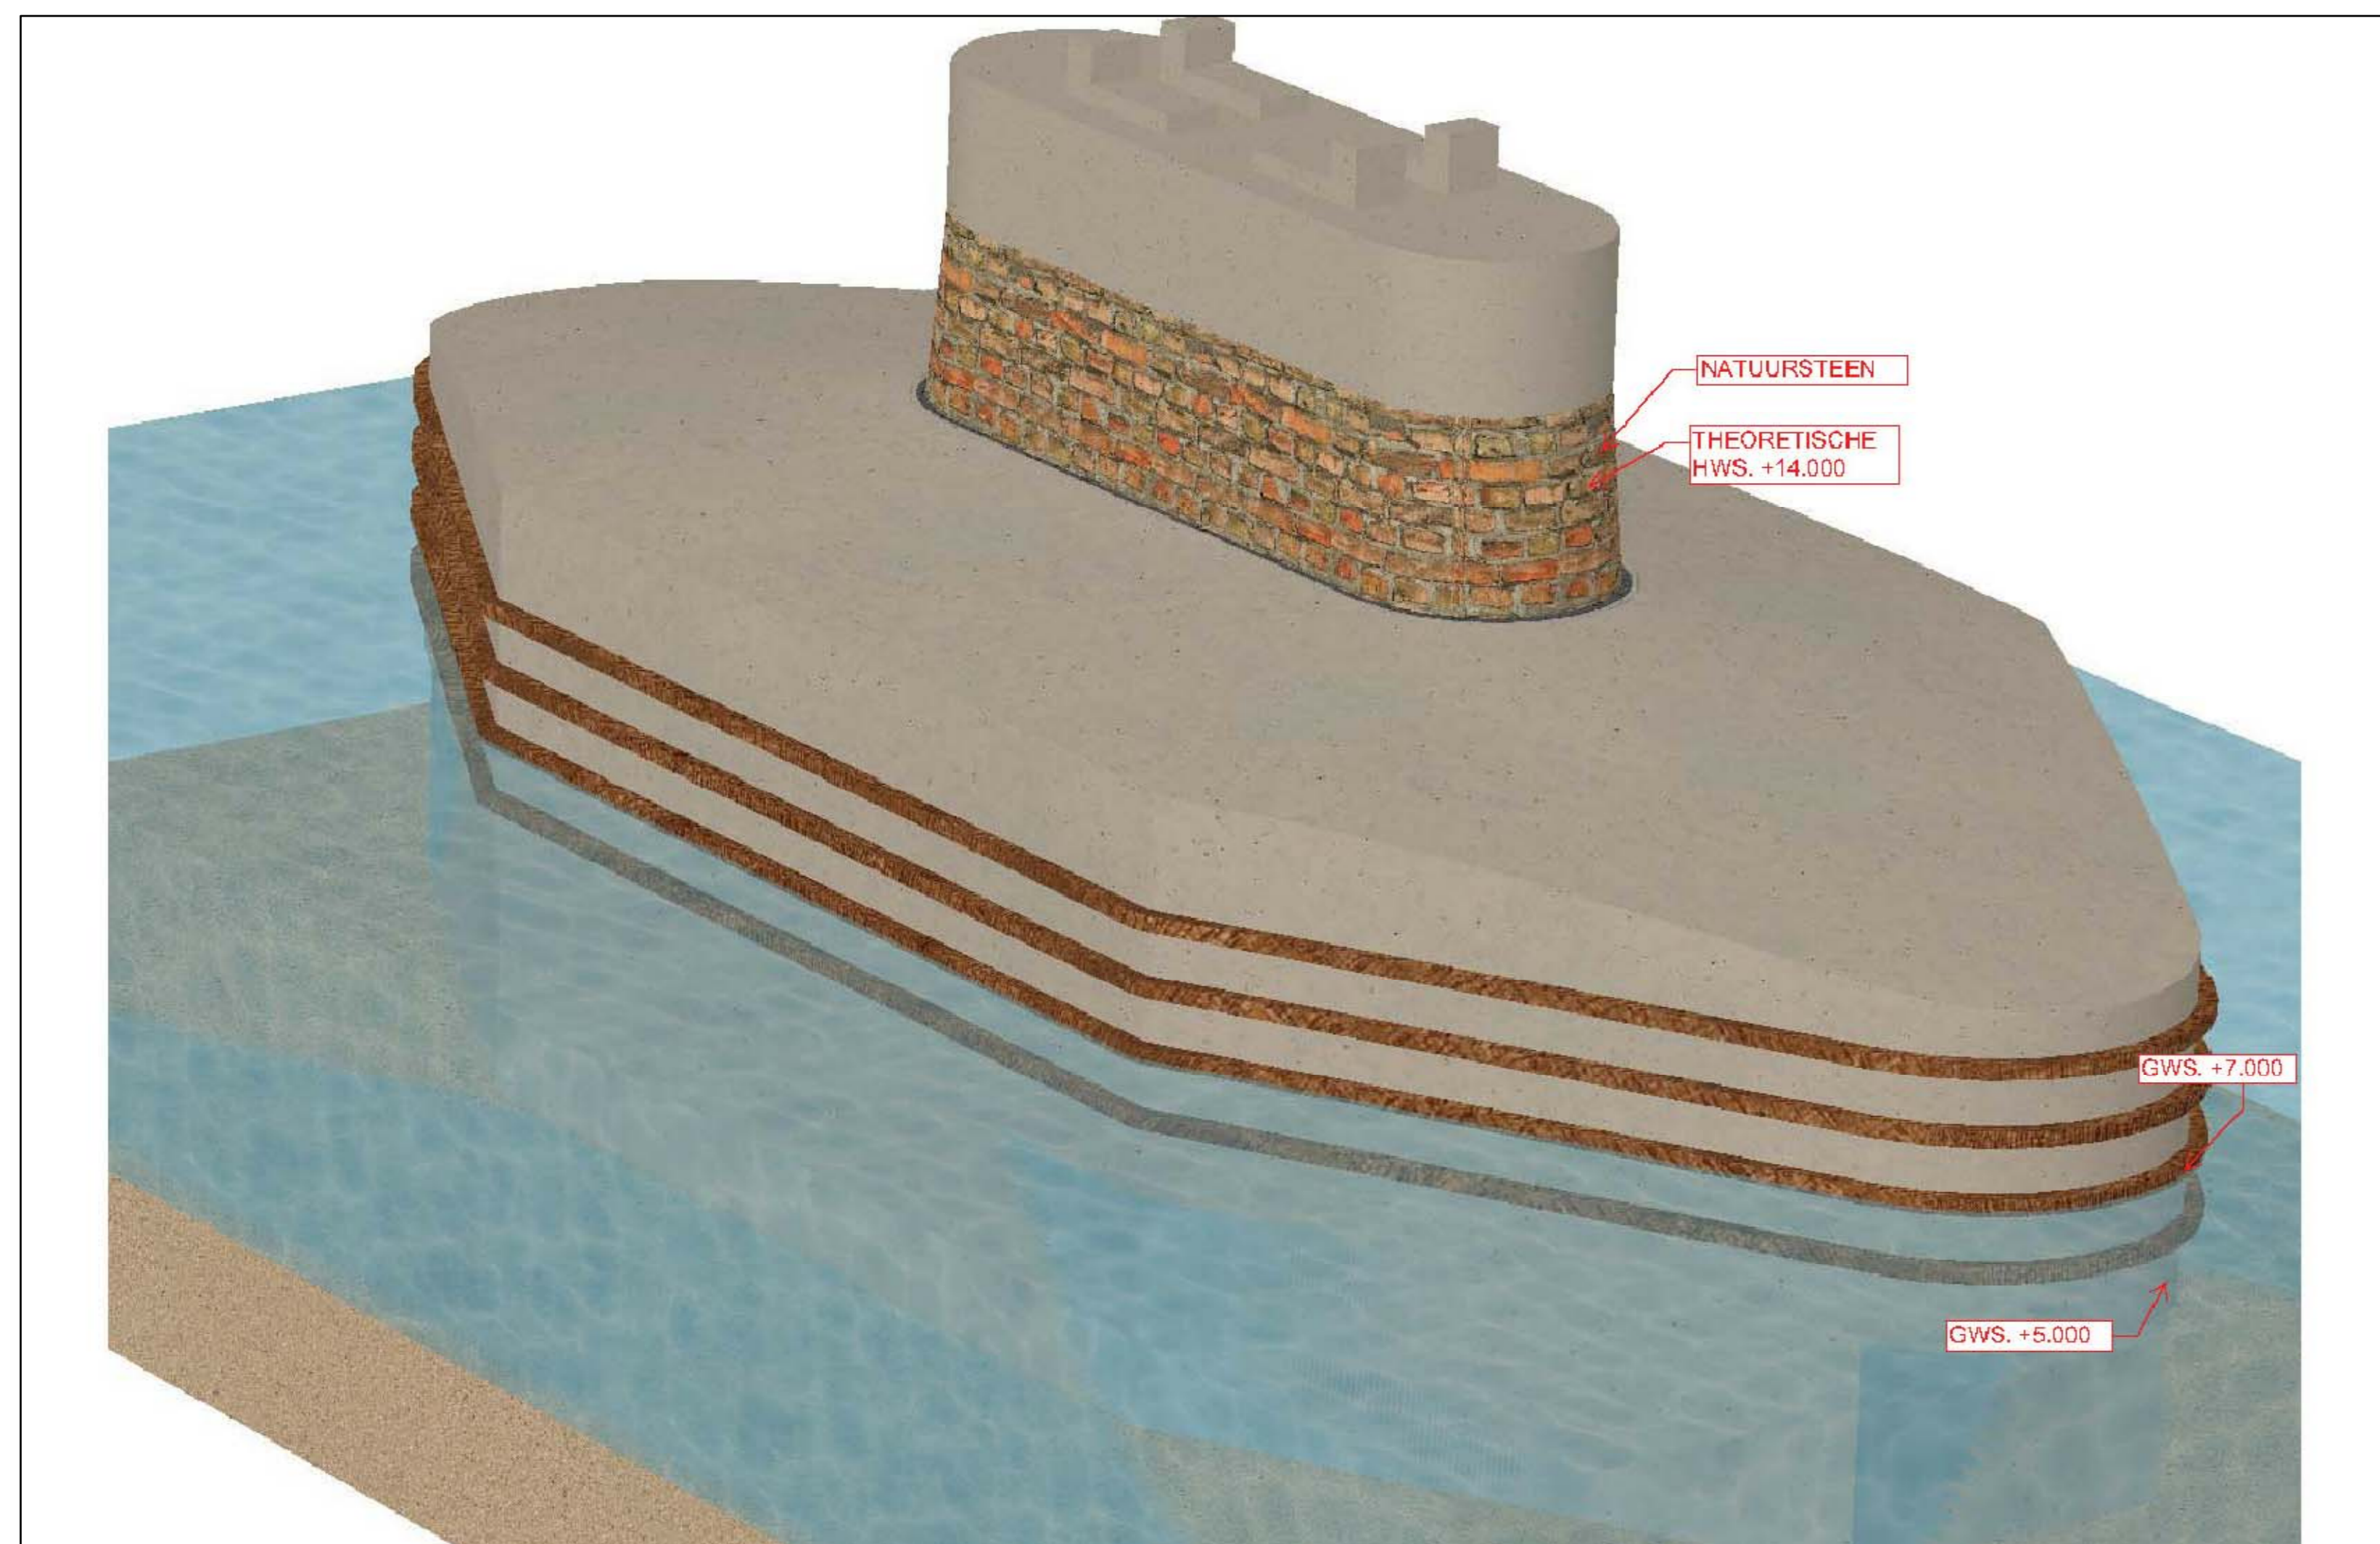


PRINCIPE-DETAILS GORDING

LEGENDA

	NATUURSTEEN		GRANULAIR / METSELPUIJN
	METSELRERK		SLOOFLIJN
	TE STORTEN BETON		STORTNAAD
	STAAL		
	BESTAANDE BODEMOPBOUW		

OPMERKINGEN

- MATEN IN MILLIMETERS.
- HOOGTEMATEN IN METERS T.O.V. N.A.P.

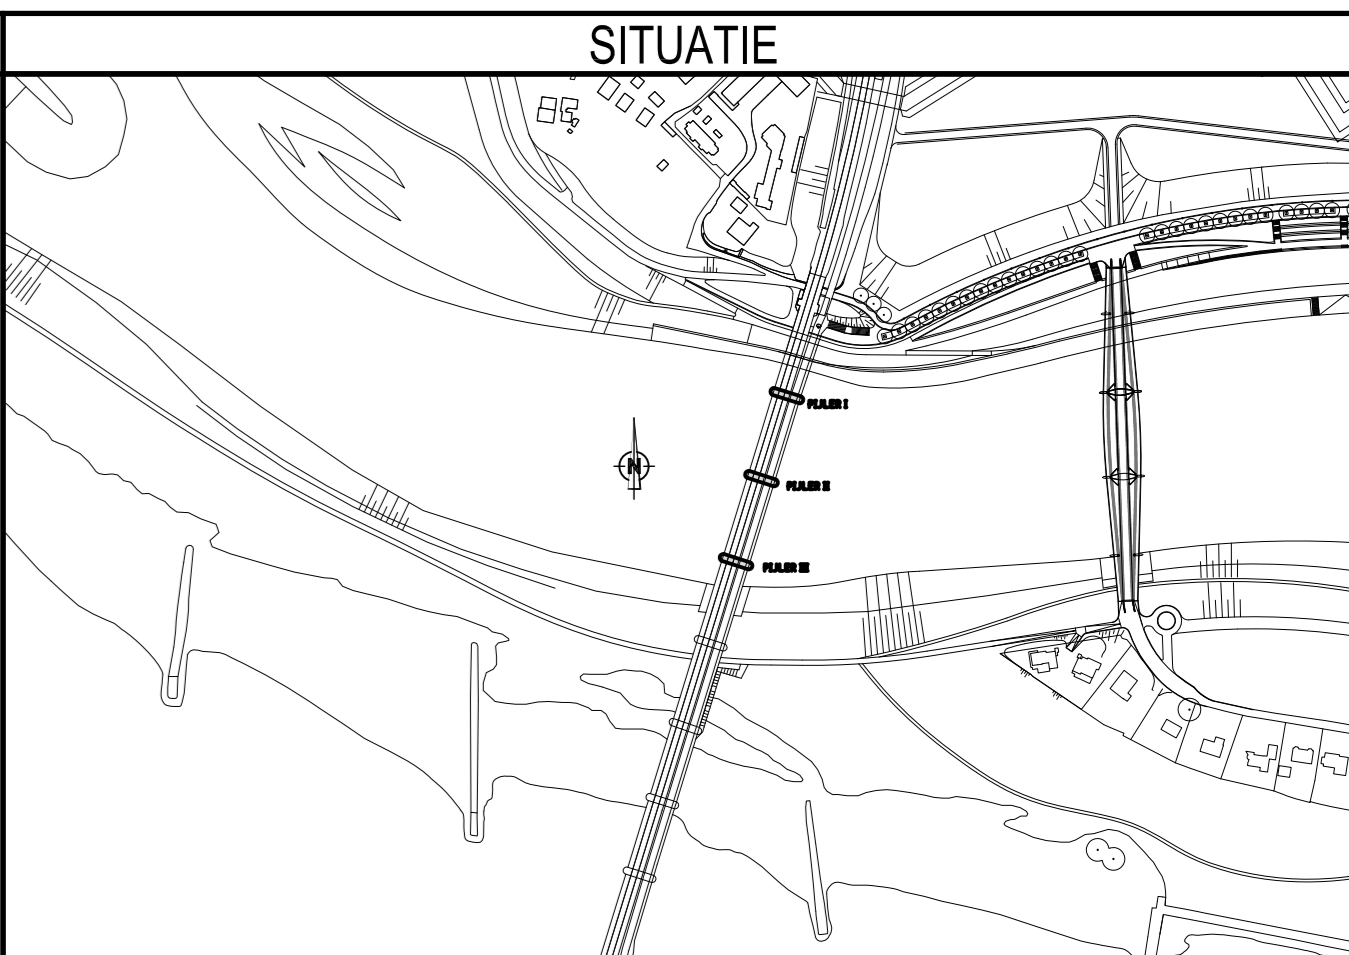

VERSIE

Letter	omschrijving	Tekenaar	Datum
A			
B			
C			
D			
E			
F			

Projectnummer	HT1694	ProRail NIJMEGEN AANPASSEN SPOORBRUG I.V.M. NEVENGEUL REFERENTIEONTWERP ARCHITECTONISCHE VARIANT
Identificatiecode	-	
Versie	0	
Verstelplan	ZL-07-2012	
Documenttitel	VRILGEVEN	
Formaat	A0	
Schaal	ZIE TEKENING	
Tekenaar	C.H. Koolen	
Bestelnnummer	-	
Projectleider	M. Sald	
Uitgeleverd		
		HT1694_044_15.600_R0_XXX